


โครงการ : โรงซักฟอก

โรงพยาบาลสมเด็จพระยุพราชเวียงสระ

.....ประธานกรรมการ

.....กรรมการ



.....กรรมการ

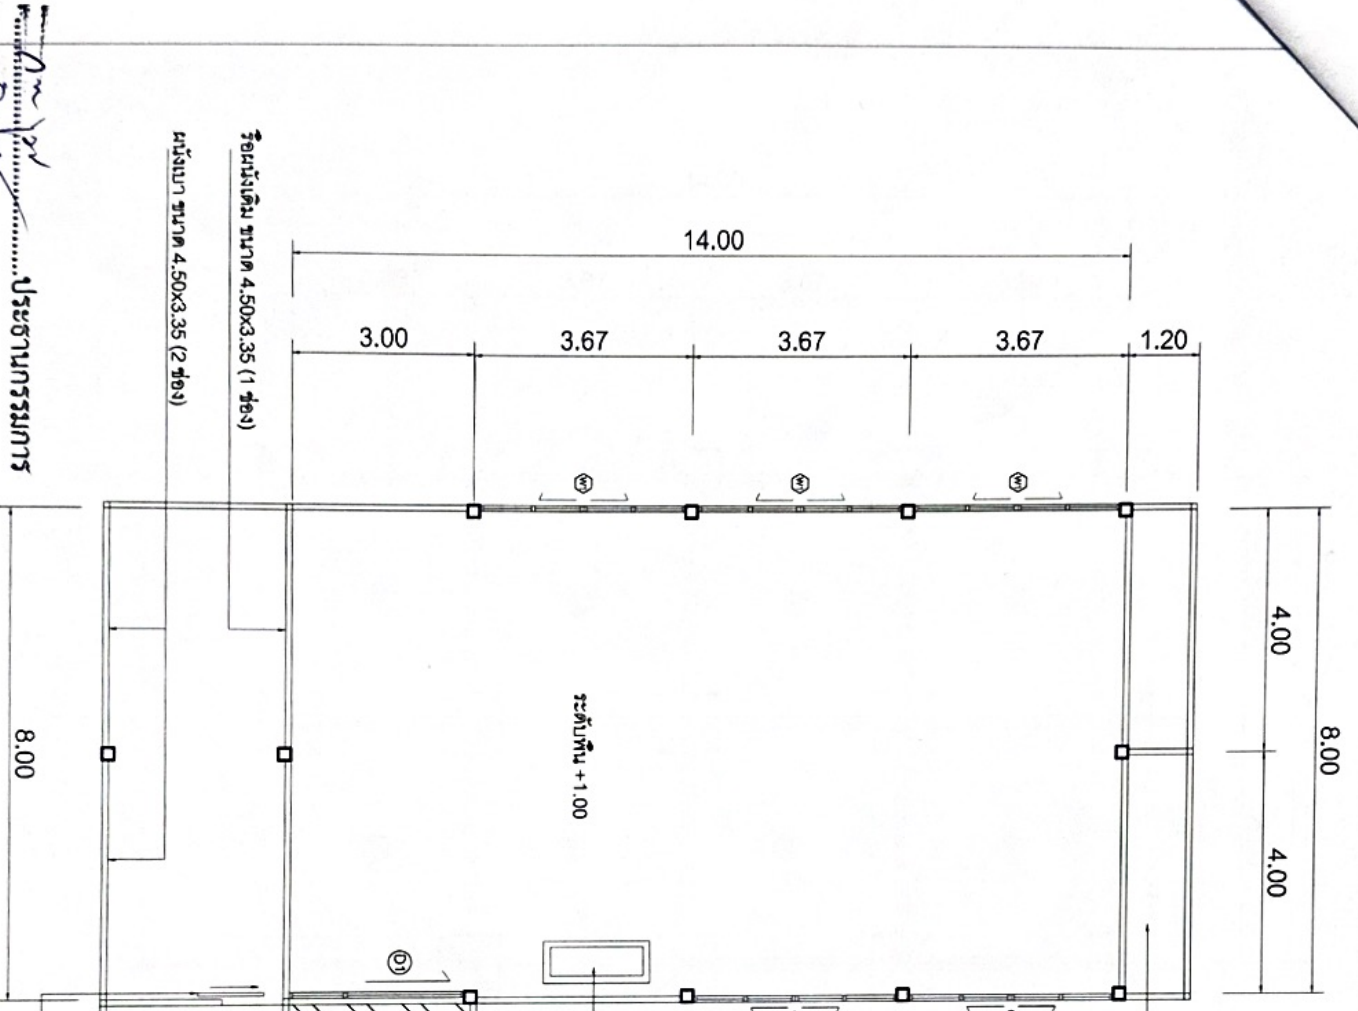

ที่วางพื้นเดิมเพื่อวางถังน้ำ-ถังขยะ

แปลตมพื้น
SCALE 1 : 100

อ่างล้างหน้าขนาด 1.80 x 0.70 ม. (1 ชุด)

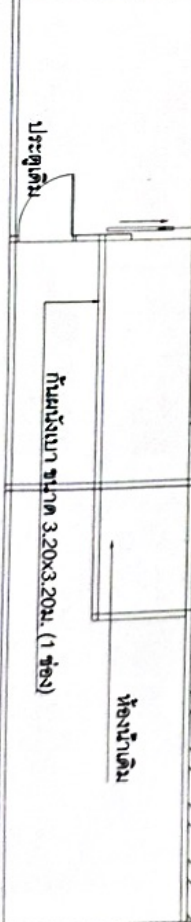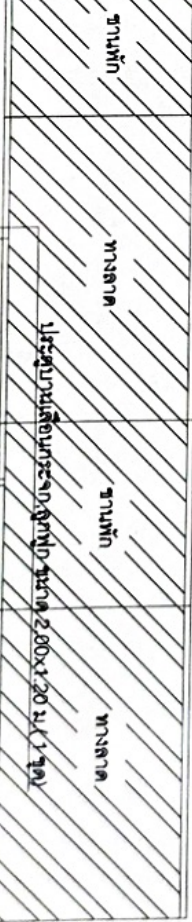

ประตูบานเลื่อนกระจก สูงพิค ขนาด 2.00x1.50 ม. (1 ชุด)

ประตูบานเลื่อน


กั้นผนังบาน ขนาด 3.20x3.20ม. (1 ช่อง)

ห้องน้ำเดิม

.....การดำเนินการ
.....การดำเนินการ
.....การดำเนินการ

เขียนแบบ นายสนธิเดช รุ่งเรืองวิทยา
ผศ. นายช่างเขียนแบบ อดิ.สวนแดง


โครงการ
โครงการ
โครงการ

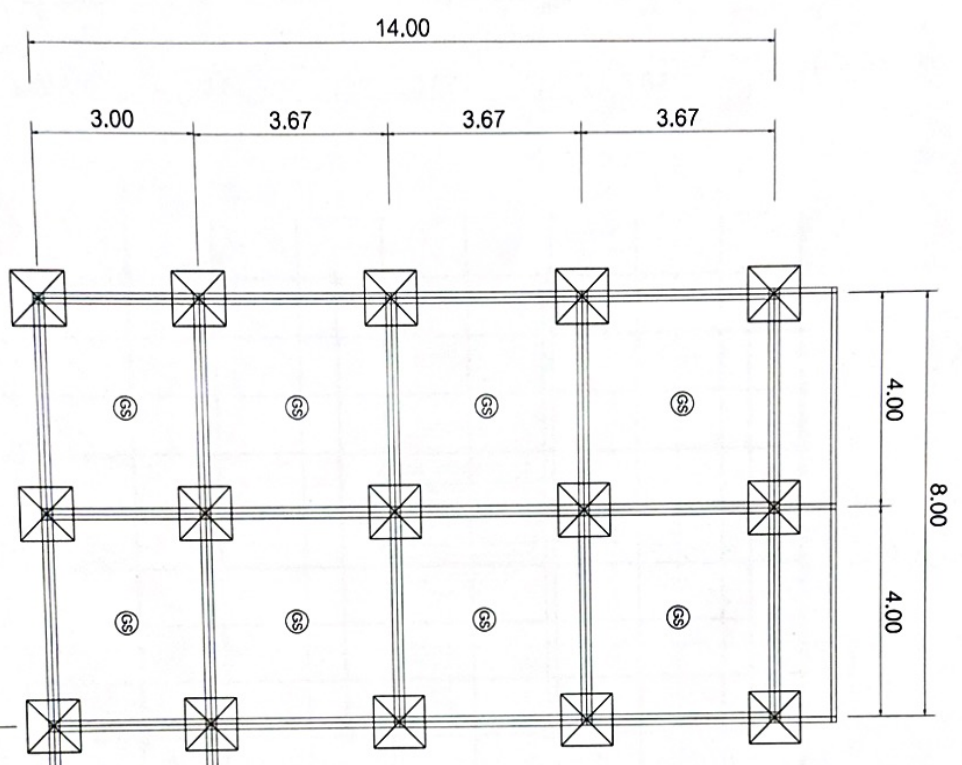

แปลนฐานราก, ตอม่อ
SCALE 1 : 100

25.40
8.00
17.40

เขียนแบบ นายตณนทีเดช รุ่งเรืองวิทยา
ผศ. นายช่างเขียนแบบ อปต.สวนแดง

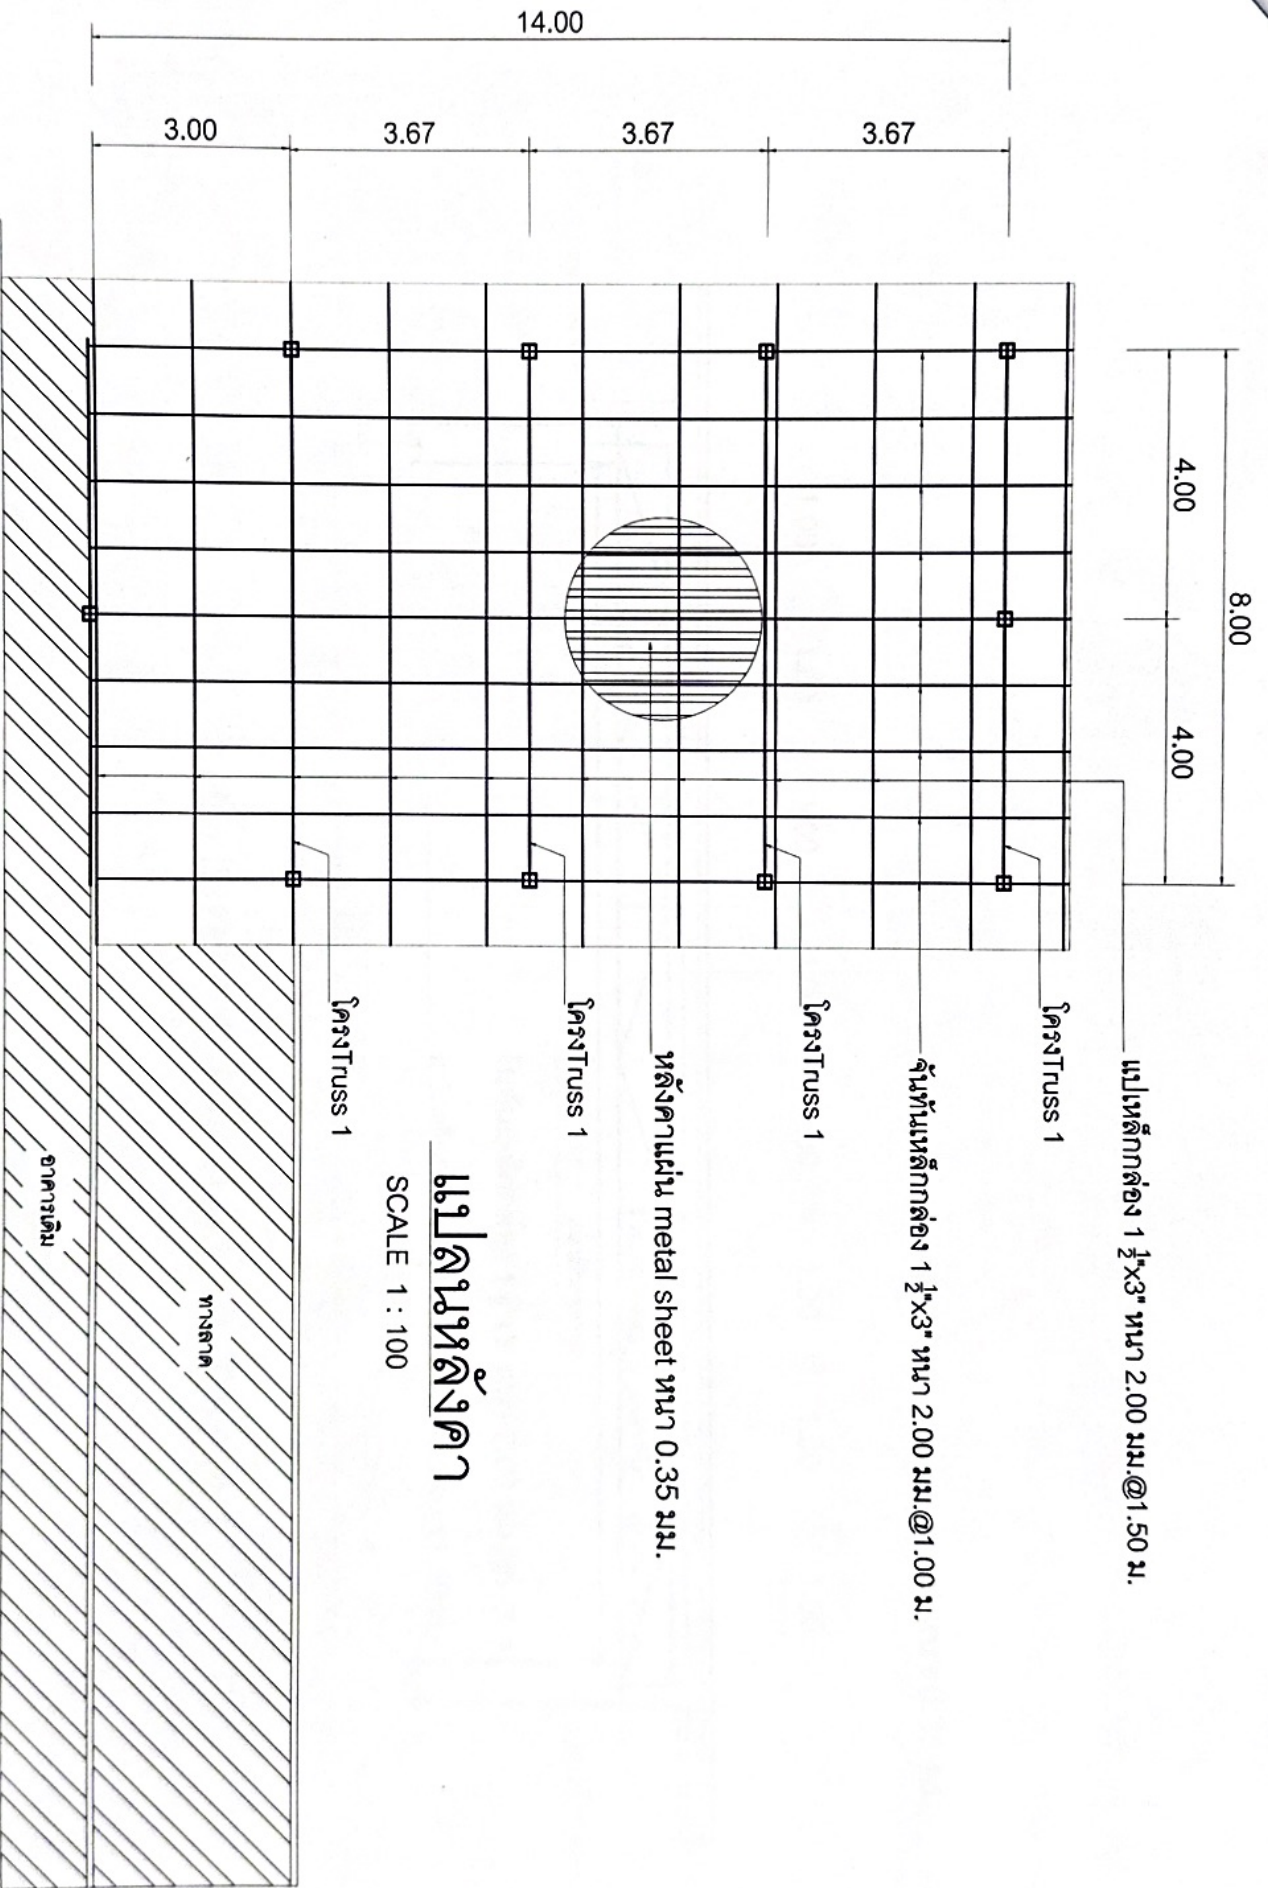


แปลนหลังคา
SCALE 1 : 100

.....โครงการ
.....โครงการ
.....โครงการ

เขียนแบบ นายสมนึกเดช รุ่งเรืองวิทยา
ผศ. นายช่างเขียนแบบ อปต.สวนแดง

หลังคาแผ่น metal sheet หนา 0.35 มม.

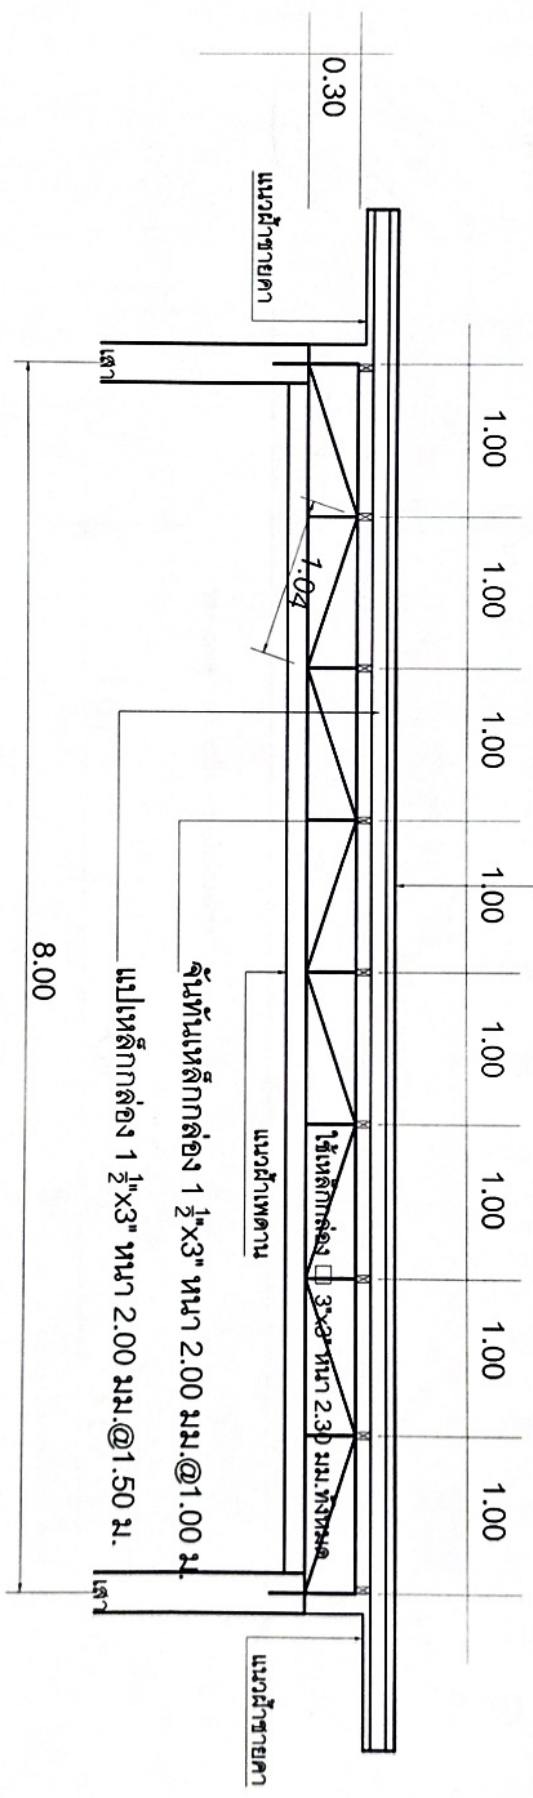


แบบขยายรูปตัดหลังคา Truss 1


SCALE -

On your
Shm
.....การบริการ
.....การบริการ
.....การบริการ

เขียนแบบ นายสมมติเดช จุ่งเรืองวิทยา
ผศ. นายช่างเขียนแบบ อปต.สงวนแดง

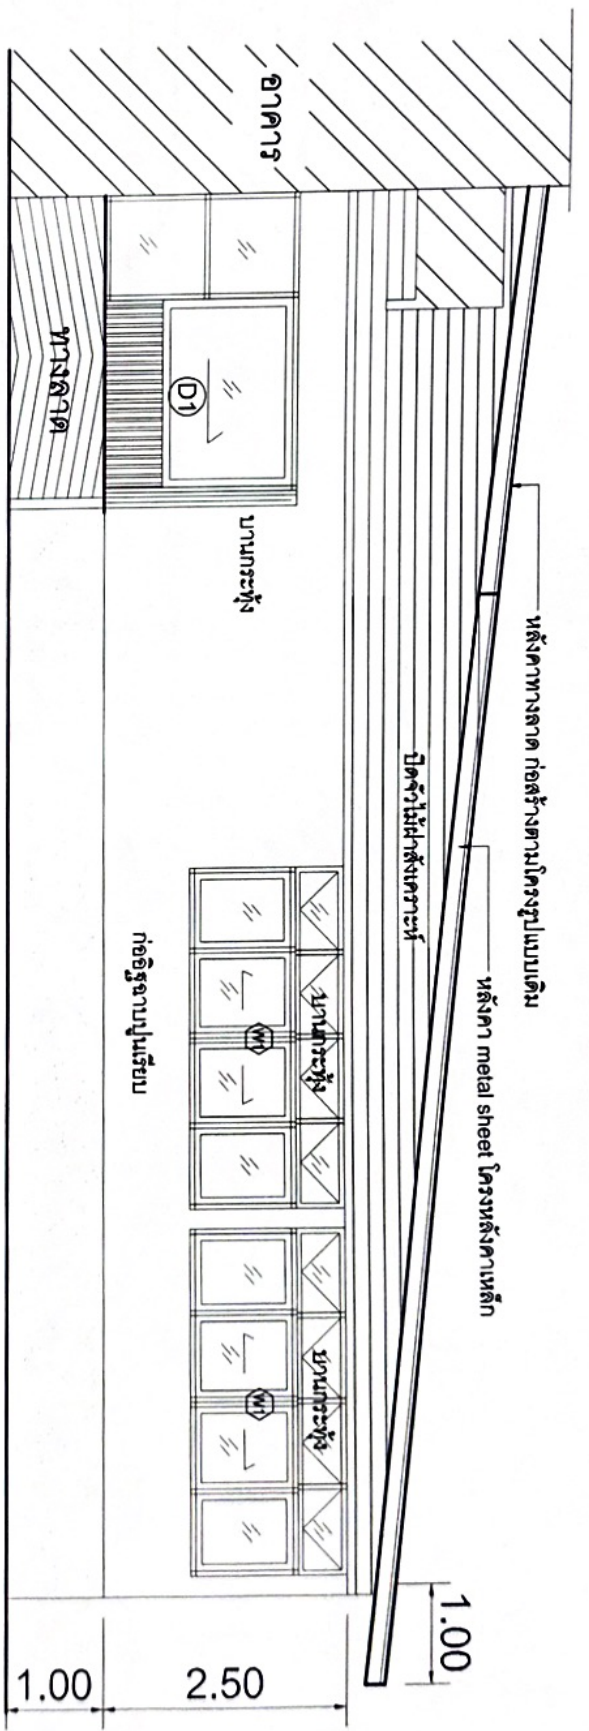


หมายเหตุ กระจากสีเทา+อลูมิเนียมสีเทา

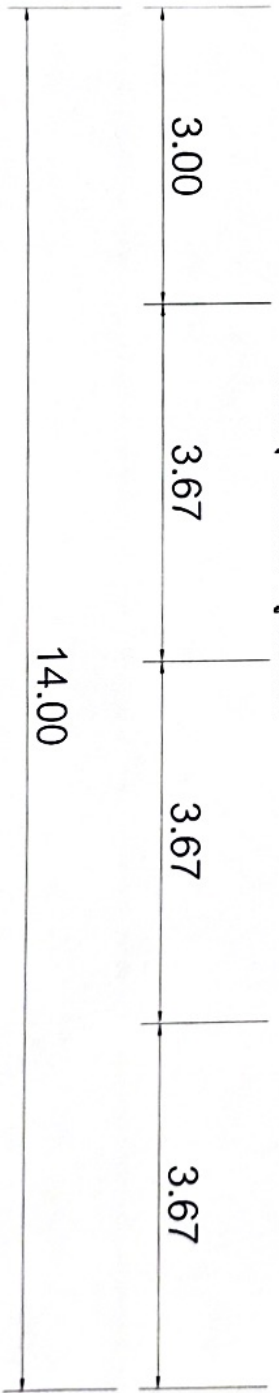

ดูงานหน้า

SCALE 1 : 100



 ปรชชานกรรมการ
 กรรมการ
 กรรมการ

เขียนแบบ นายสมนึกเดช รุ่งเรืองวิทยา
 ผศ. นายช่างเขียนแบบ อปต.สวนแดง


.....การรณการ
.....การรณการ
.....การรณการ

ฐานเสา

SCALE 1 : 100

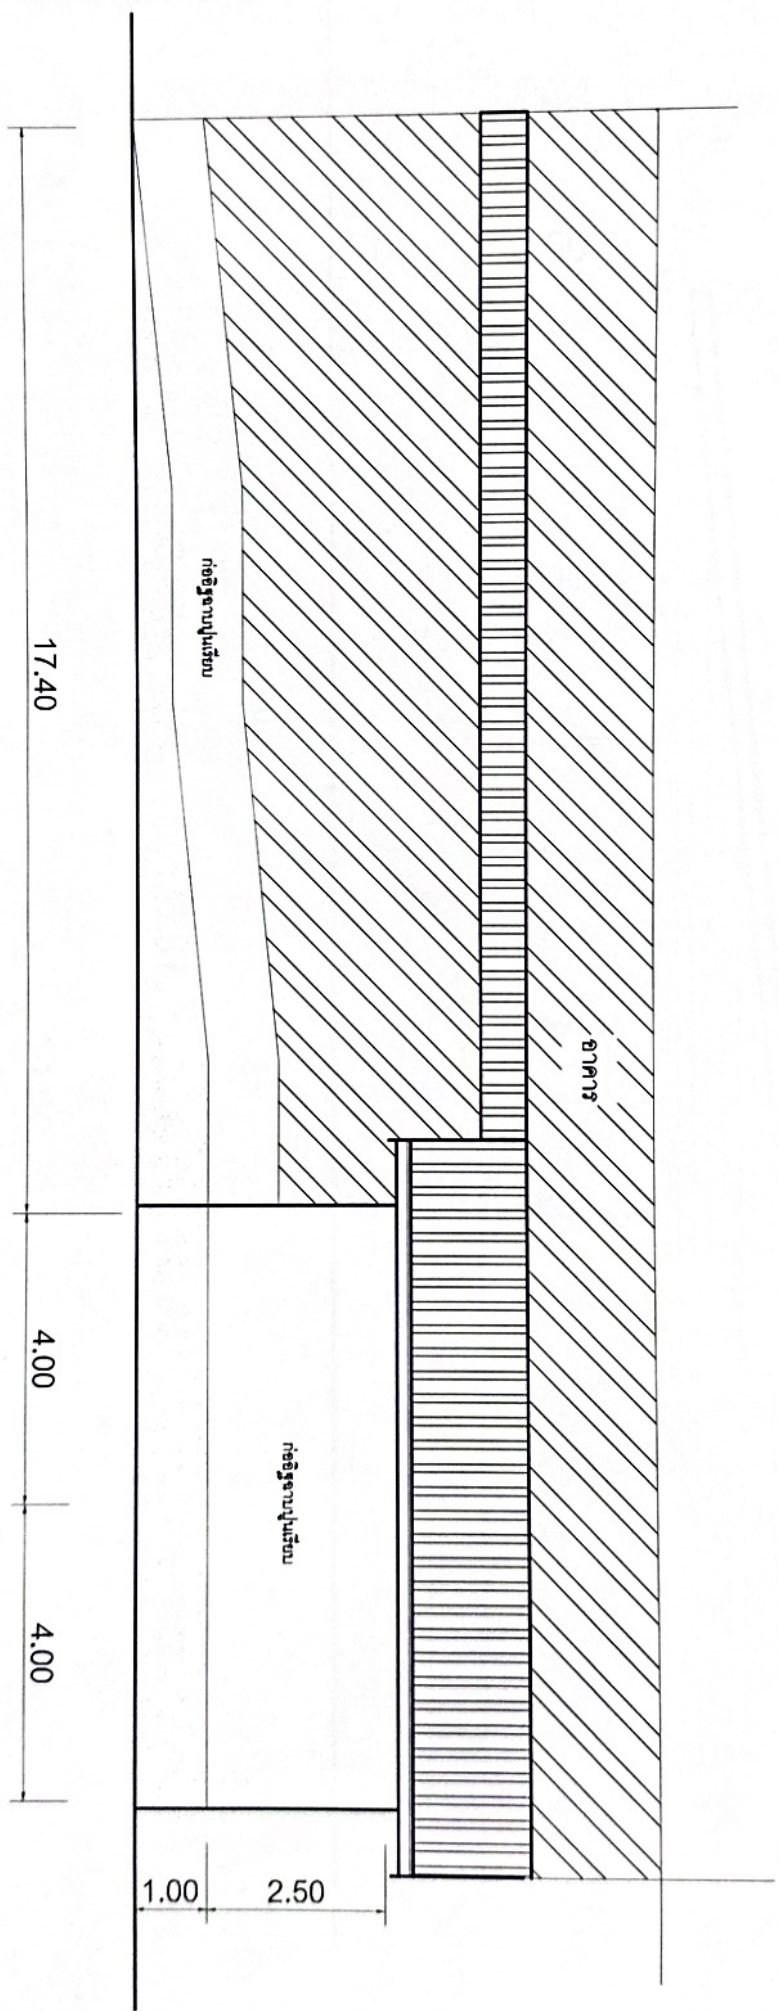





เขียนแบบ นายสมนึกเดช รุ่งเรืองวิทยา
ผศ. นายช่างเขียนแบบ อปค.สวนแดง

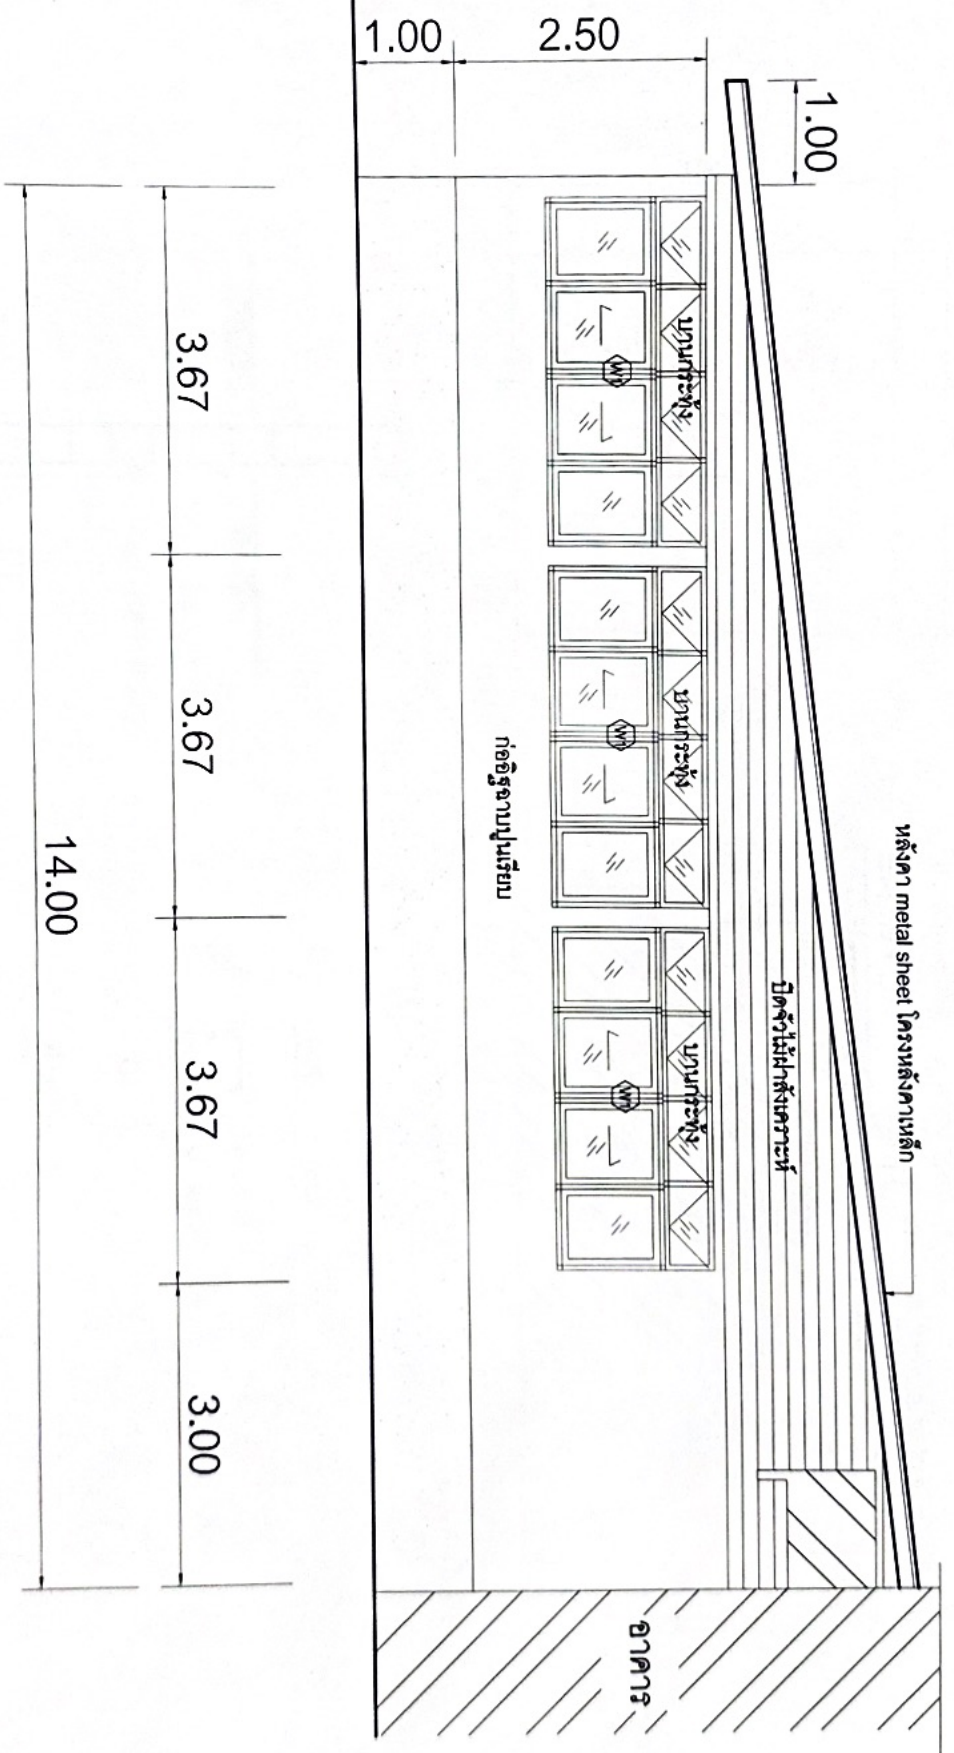

ด้านหลัง

SCALE 1 : 100

เขียนแบบ นายสนธิเดช รุ่งเรืองวิทยา
ผช. นายช่างเขียนแบบ อปค.สวนแตง

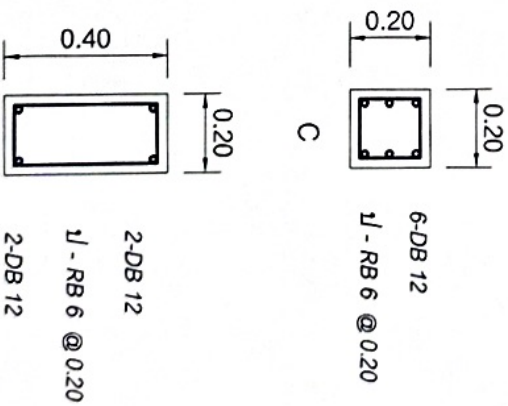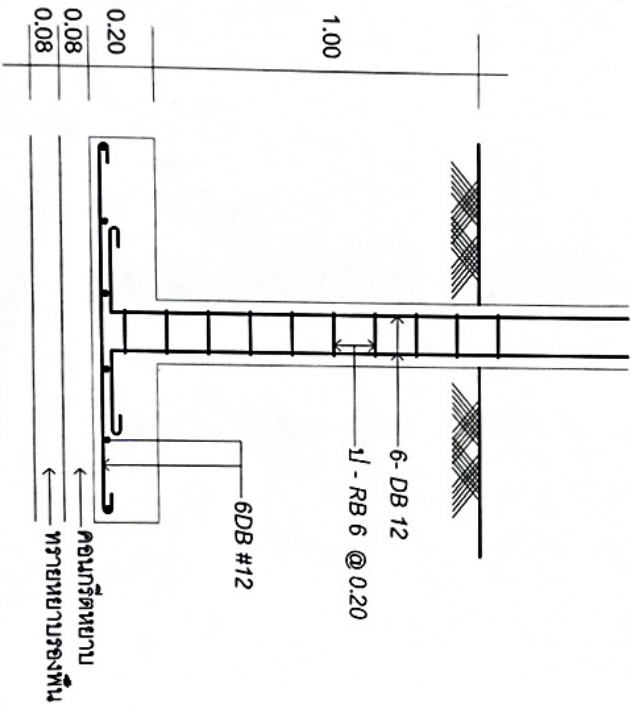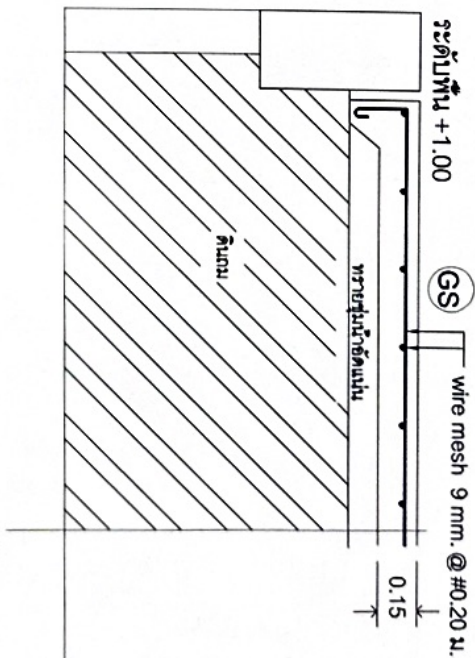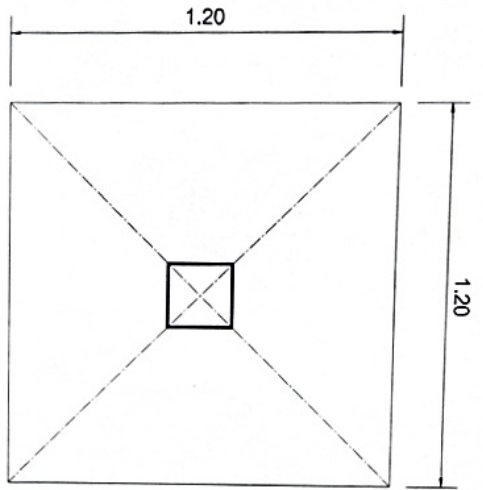

F SECTION

GB1

Mr. Jai Jai
 05
 วิชาการ
 วิชาการ
 วิชาการ

เขียนแบบ นายสนธิเดช รุ่งเรืองวิทยา
 ผอ. นายช่างเขียนแบบ อบต.สวนแดง